3 / COULOIR SAMSON

Aire de stationnement - plan masse

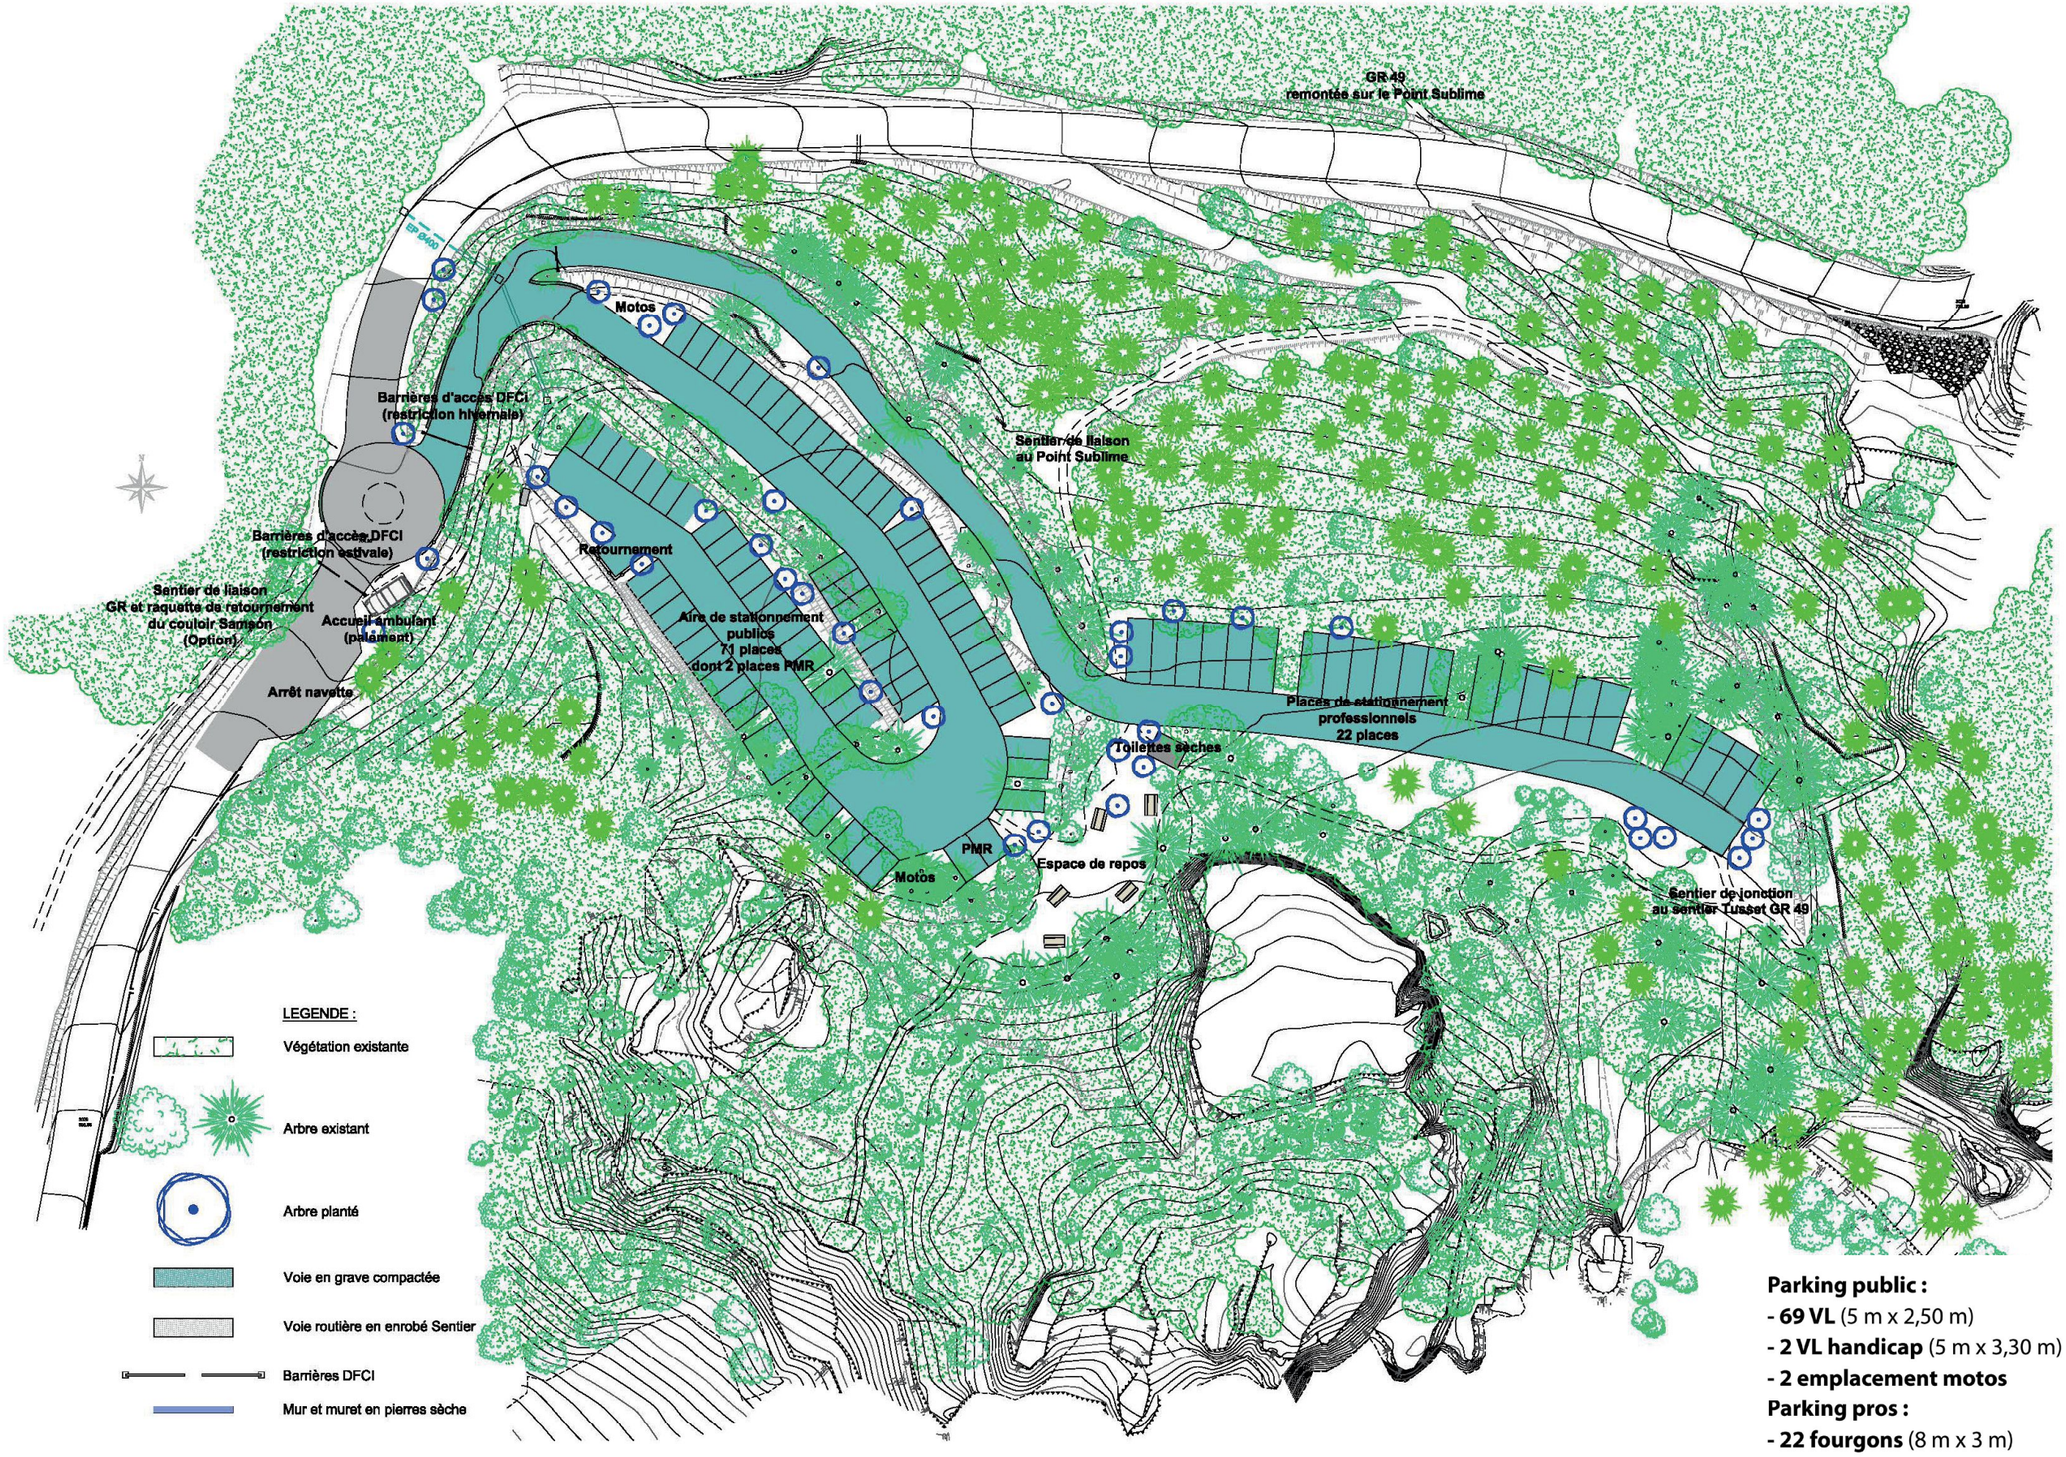

Parking public :
- **69 VL** (5 m x 2,50 m)
- **2 VL handicap** (5 m x 3,30 m)
- **2 emplacement motos**

Parking pros :
- **22 fourgons** (8 m x 3 m)